


Приложение 1 - Схема водоснабжения СП "Помоздино"

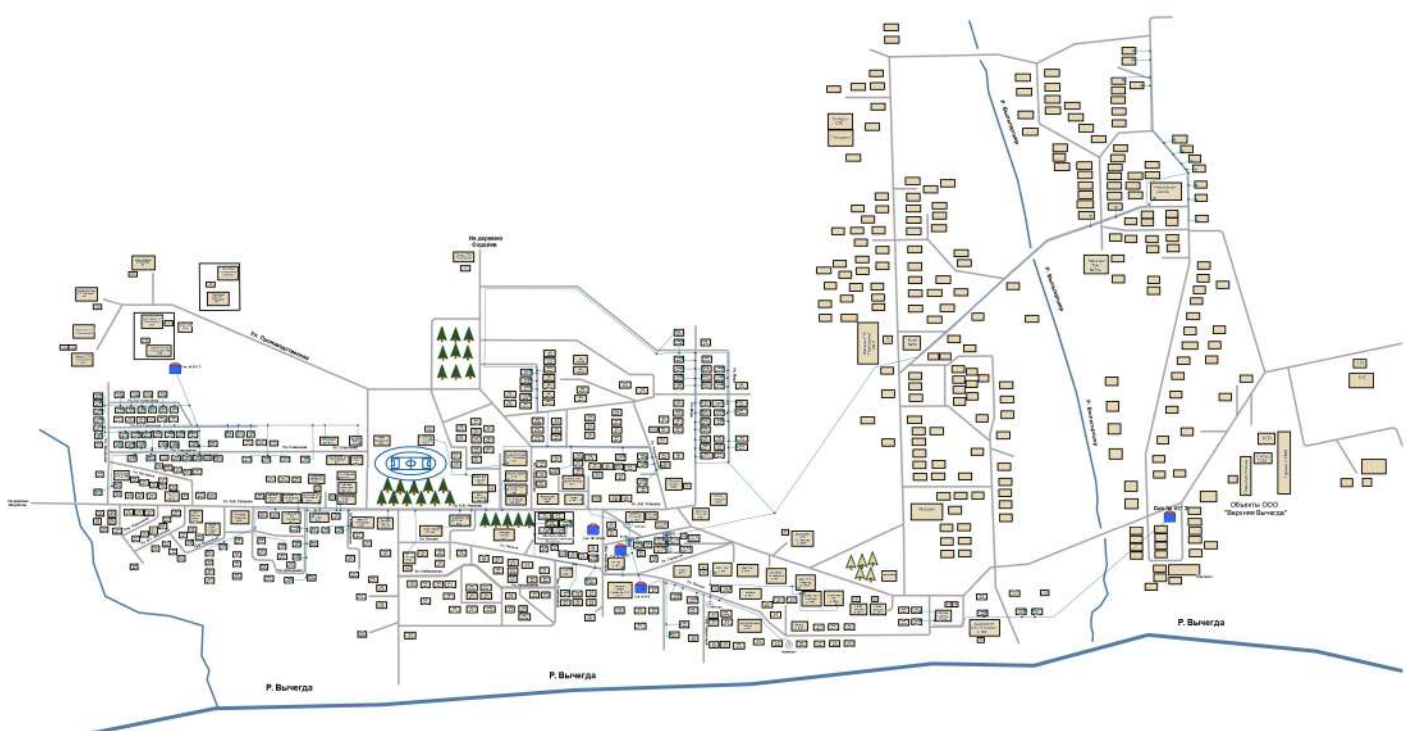

Условные обозначения

- Разветвление
- Потребитель
- Источник водоснабжения
- Водопроводный колодец
- Водопроводный колодец с гидрантом
- Участок водопроводной сети